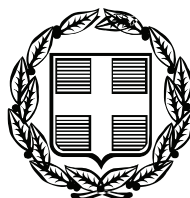


ΕΦΗΜΕΡΙΣ ΤΗΣ ΚΥΒΕΡΝΗΣΕΩΣ

ΤΗΣ ΕΛΛΗΝΙΚΗΣ ΔΗΜΟΚΡΑΤΙΑΣ

ΤΕΥΧΟΣ ΤΕΤΑΡΤΟ **Αρ. Φύλλου 238**

10 Μαΐου 2010

ΠΕΡΙΕΧΟΜΕΝΑ

ΑΠΟΦΑΣΕΙΣ

ΑΠΟΦΑΣΕΙΣ

Αριθμ. 1883 (1)

Κήρυξη αναδασωτέας έκτασης, εμβαδού Ε = 757,08 τ.μ., στη θέση «Κλέφτη Βρύση», Δημοτικού Διαμερίσματος Παλαιόχωρας, του Δήμου Ζερβοχωρίων.

Η ΓΕΝΙΚΗ ΓΡΑΜΜΑΤΕΑΣ
ΠΕΡΙΦΕΡΕΙΑΣ ΚΕΝΤΡΙΚΗΣ ΜΑΚΕΔΟΝΙΑΣ

Έχοντας υπόψη:

1. Τις διατάξεις του άρθρου 117 παρ. 3 του Συντάγματος της χώρας.

2. Τις Διατάξεις του Ν. 998/79 «Περί Προστασίας Δασών κ.λπ. και ειδικότερα:

Ι. Του άρθρου 41 παρ. 1

ΙΙ. Του άρθρου 38

3. Τις Διαταγές του Υπουργείου Γεωργίας:

Ι. 160417/1180/8-7-70

ΙΙ. 182447/3049/24-9-80

4. Την με αριθμό 1360/15-4-2010, Πρόταση του Δασαρχείου Πολυγύρου.

5. Τις Διατάξεις του άρθρου 1 παρ. 2 του Ν. 2503/97 «Μεταβίβαση αρμοδιοτήτων στον Γενικό Γραμματέα Περιφέρειας».

6. Την αριθμ. 8063/30-10-2008 (Φ.Ε.Κ. 2317 Β΄/13.11.2008) απόφασή του Γενικού Γραμματέα της Περιφέρειας Κεντρικής Μακεδονίας «ανάθεση αρμοδιοτήτων και μεταβίβαση του δικαιώματος υπογραφής, με εντολή Γ.Γ.Π.Κ.Μ. αποφάσεων, εγγράφων ... .κ.λπ.».

7. Από την απόφαση αυτή, δεν προκαλείται δαπάνη σε βάρος του Κρατικού Προϋπολογισμού, αποφασίζουμε:

Κηρύσσουμε αναδασωτέα έκταση εμβαδού επτακοσίων πενήντα επτά τετραγωνικών μέτρων και οκτώ τετραγωνικών εκατοστών (Ε = 757,08 τ.μ.), στη θέση, «Κλέφτη Βρύση», Δημοτικού Διαμερίσματος Παλαιόχωρας, του Δήμου Ζερβοχωρίων, Ν. Χαλκιδικής, με σκοπό την προστασία και την αναδάσωση με φυσική αναγέννηση της έκτασης που εκχερσώθηκε παράνομα.

Η έκταση με στοιχεία Α,Β,Γ,...Κ,Λ,Μ,Α εμβαδού Ε = 757,08 τ.μ., συνορεύει:

Βόρεια: Με δάσος δρυός.

Νότια: Με δάσος δρυός και χωμάτινο δρόμο.

Ανατολικά: Με δάσος δρυός και υλοτομημένο αποψιλωτικά με παρακρατήματα.


Δυτικά: Με δάσος δρυός και υλοτομημένο αποψιλωτικά με παρακρατήματα.

Όπως φαίνεται στο συνημμένο διάγραμμα που αποτελεί αναπόσπαστο μέρος της απόφασης αυτής.

Η απόφαση αυτή να δημοσιευθεί στην Εφημερίδα της Κυβερνήσεως.

Πολύγυρος, 23 Απριλίου 2010

Με εντολή Γενικού Γραμματέα Περιφέρειας
Ο Διευθυντής Δασών
ΕΛΕΥΘΕΡΙΟΣ ΠΙΤΣΟΚΟΣ

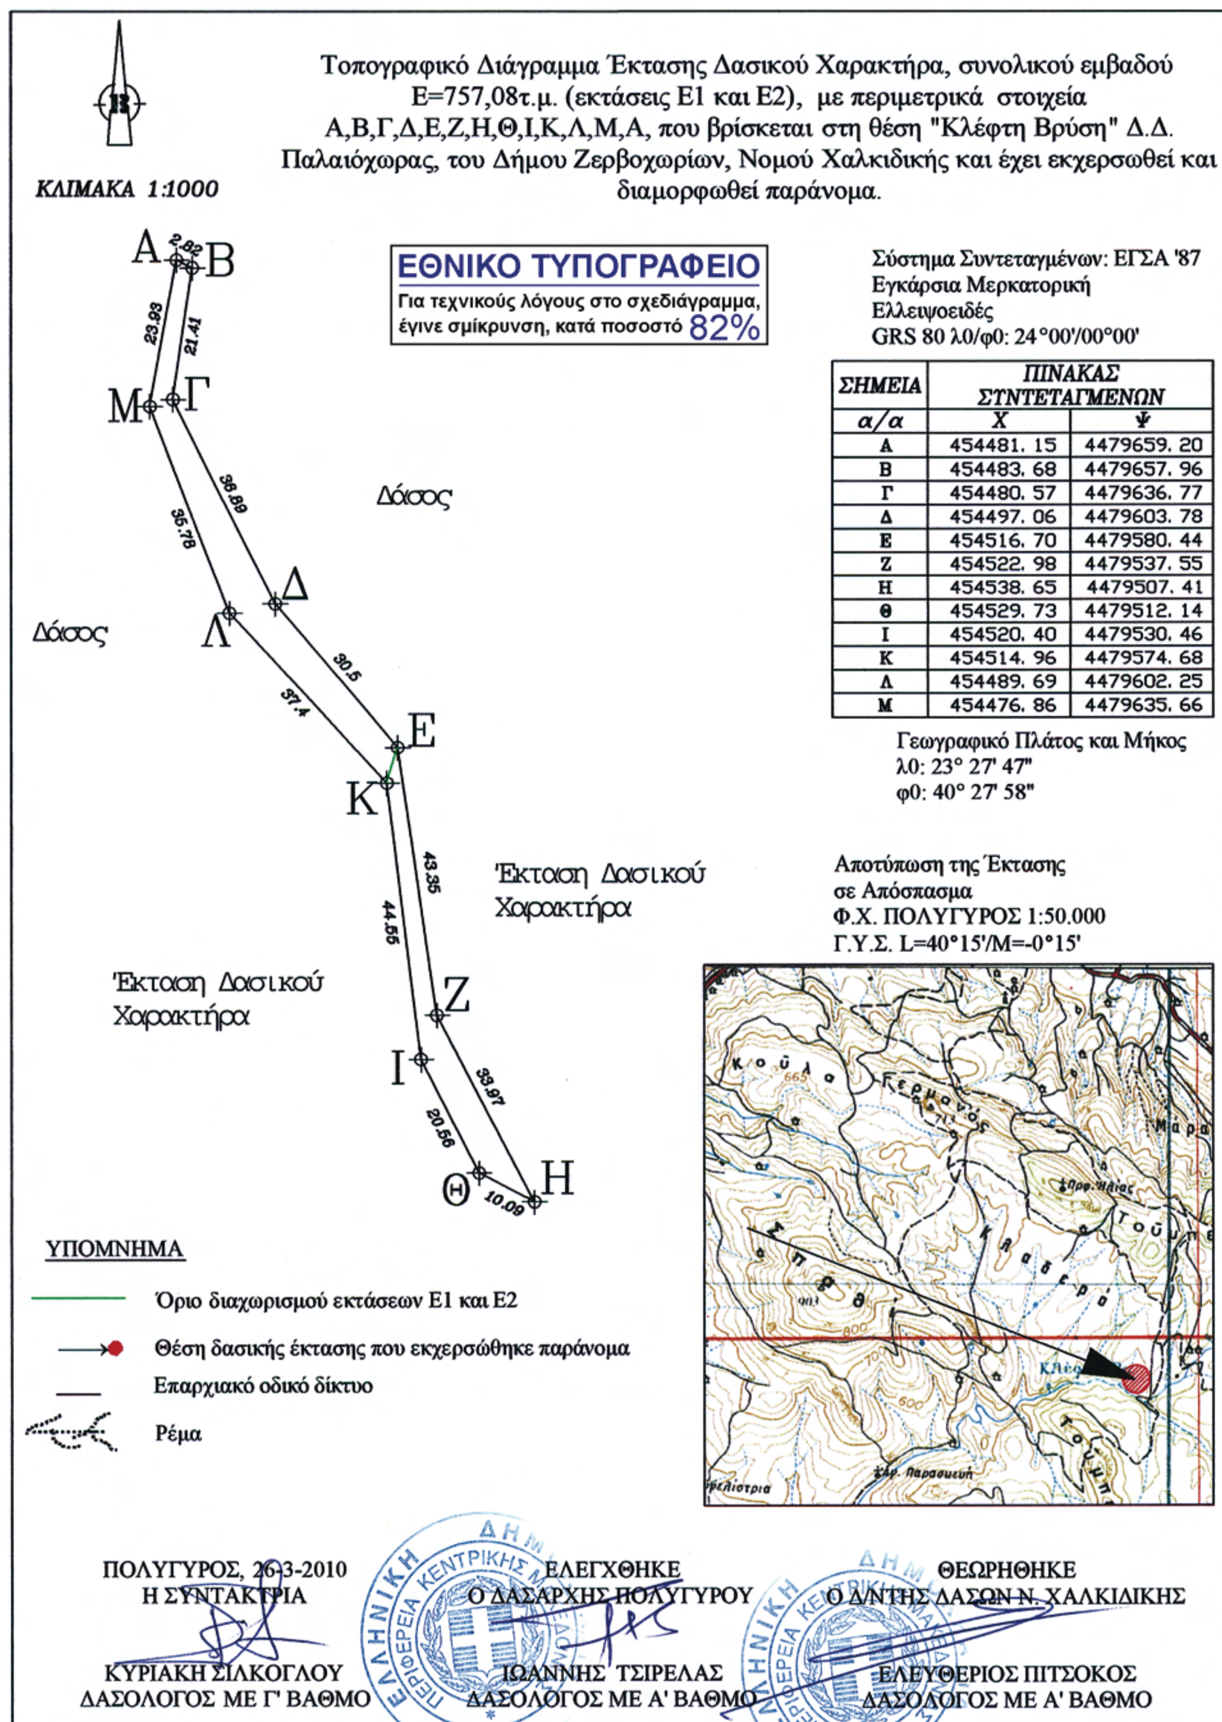

ΣΗΜΕΙΑ	ΠΙΝΑΚΑΣ ΣΥΝΤΕΤΑΓΜΕΝΩΝ	
α/α	Χ	Ψ
Α	454481. 15	4479659. 20
Β	454483. 68	4479657. 96
Γ	454480. 57	4479636. 77
Δ	454497. 06	4479603. 78
Ε	454516. 70	4479580. 44
Ζ	454522. 98	4479537. 55
Η	454538. 65	4479507. 41
Θ	454529. 73	4479512. 14
Ι	454520. 40	4479530. 46
Κ	454514. 96	4479574. 68
Λ	454489. 69	4479602. 25
Μ	454476. 86	4479635. 66

Αριθμ. 9178/6054 (2)

Καθορισμός ορίων Αιγιαλού, παραλίας στη θέση «Νταμουλή», νήσου Πάρου.

Ο ΓΕΝΙΚΟΣ ΓΡΑΜΜΑΤΕΑΣ
ΠΕΡΙΦΕΡΕΙΑΣ ΝΟΤΙΟΥ ΑΙΓΑΙΟΥ

Έχοντας υπόψη:

1. Τις διατάξεις του άρθρου 5 του Ν. 2971/2001 (ΦΕΚ 285/τ.Α/19-12-2001) «περί Αιγιαλού και παραλίας».

2. Τις διατάξεις του Ν.Δ 439/70 «περί συμπληρώσεως των διατάξεων περί Αιγιαλού».

3. Τις διατάξεις του 3200/55 «περί διοικητικής αποκέντρωσης», όπως αυτές τροποποιήθηκαν και ισχύουν σήμερα με τα Ν.Δ 532/1970, Β.Δ 704/1970, Β.Δ 705/1970, Β.Δ 192/1972, Π.Δ 71/1984, Π.Δ 347/1986, Ν. 2026/1992 και Π.Δ 97/1993.

4. Τις διατάξεις του άρθρου 19 παραγρ. 5 Ν. 2344/1995, του άρθρου 52 παρ. 6 Ν. 2218/1994, του άρθρου 4 παρ. 7 του Ν. 2240/1994, δυνάμει των οποίων αρμοδιότητες του Υπουργείου Οικονομικών που είχαν μεταβιβασθεί ατούς Νομάρχες, ανήκουν στον Περιφερειακό Δ/ντή, σε συνδυασμό με αυτές του άρθρου 14 παρ. 2 του Ν. 2399/96 με τις οποίες προβλέπεται η κατάργηση των θέσεων των Περ/κών Δ/ντών, οι αρμοδιότητες πλέον του οποίου περιήλθαν στο Γενικό Γραμματέα της Περιφέρειας και ασκούνται από τον αναπληρωτή Περ/κό Δ/ντή.

5. Τις διατάξεις του τετάρτου εδαφίου της παρ. 2 του άρθρου 1 και της παρ. 6 του ιδίου άρθρου του Ν.2503/97 «Διοίκηση, οργάνωση, στελέχωση της Περιφέρειας, ρύθμιση θεμάτων για την Τοπική Αυτοδιοίκηση και άλλες διατάξεις» (ΦΕΚ 107/Α), σύμφωνα με τις οποίες οι Περιφερειακές Υπηρεσίες του Υπουργείου Οικονομικών, που συγκροτούσαν την Περιφερειακή Διοίκηση του Νομού ή της Νομαρχίας, δεν υπήχθησαν στην ενιαία οργανική μονάδα της Περιφέρειας, ούτε καταργήθηκαν αλλά αποτελούν από 1-9-1997, Υπηρεσίες του Υπουργείου Οικονομικών.

6. Το υπ' αριθμ. 28979/31-7-1997 έγγραφο της Δ/νσης Διοίκησης του Υπουργείου Εσωτερικών, Δημ. Διοίκησης και Αποκέντρωσης, σύμφωνα με το οποίο οι αρμοδιότητες του Γενικού Γραμματέα της Περιφέρειας σε θέματα Υπηρεσιών του Υπουργείου Οικονομικών, μεταφέρονται από 1-9-1997 στον Υπουργό Οικονομικών.

7. Τον Ν. 3220/2004, «Μέτρα αναπτυξιακής και κοινωνικής πολιτικής-αντικειμενοποίηση του φορολογικού ελέγχου κ.α διατάξεις (ΦΕΚ 15/Α/28-1-2004).

8. Τη με αριθμό 1030067/296/Α006/7-4-2004, εγκύκλιο, της Δ/νσης Οργάνωσης του Υπουργείου Οικονομίας και Οικονομικών.

9. Το Π.Δ. 189/5-11-2009 (ΦΕΚ 221/Α/5-11-2009) «περί καθορισμού και ανακατανομής αρμοδιοτήτων των Υπουργείων».

10. Την από 26-8-2009 έκθεση της επιτροπής καθορισμού των ορίων Αιγιαλού, παραλίας, στην περιοχή «Νταμουλή», νήσου Πάρου και το από Σεπτέμβριο του 2008 τοπογραφικό, υψομετρικό και κτηματολογικό διάγραμμα, εξαρτημένο από το κρατικό δίκτυο (ΕΓΣΑ 87), κλίμακας 1:500, το οποίο συντάχθηκε από τον Τοπογράφο Μηχανικό, Μανώλη Βαρσαμή, σε δύο πινακίδες, ελέγχθηκε για την ακρίβεια της αποτύπωσης στις 26-8-2009 από τον Θεόδωρο Κιουπίδη, Τεχνολόγο Τοπογράφο Μηχανικό της Κτηματικής Υπηρεσίας Ν. Κυκλάδων και θεωρήθηκε από την Γεωργία Γιαντσελίδου, Προϊσταμένη της Κτηματικής Υπηρεσίας Ν. Κυκλάδων την ίδια, ημερομηνία.

11. Το με αριθμό 544.5/71/10/28-1-2010 έγγραφο του Γενικού Επιτελείου Ναυτικού, αποφασίζουμε:

Επικυρώνουμε την από 26-8-2009 έκθεση της κατά το άρθρο 3 του Ν. 2971/2001 αρμόδιας επιτροπής για τη χάραξη των ορίων αιγιαλού και παραλίας στη θέση «Νταμουλή», νήσου Πάρου, καθώς επίσης και το από Σεπτέμβριο του 2008 τοπογραφικό, υψομετρικό και κτηματολογικό διάγραμμα, εξαρτημένο από το κρατικό δίκτυο Γ.Υ.Σ. , κλίμακας 1:500, το οποίο συντάχθηκε από τον Τοπογράφο Μηχανικό, Εμμανουήλ Βαρσαμή, σε δύο πινακίδες, ελέγχθηκε ως προς την ακρίβεια της αποτύπωσης στις 26-8-2009, από τον Θεόδωρο Κιουπίδη, Τεχνολόγο Τοπογράφο Μηχανικό της Κτηματικής Υπηρεσίας Ν. Κυκλάδων και θεωρήθηκε την ίδια ημερομηνία από την Γεωργία Γιαντσελίδου, Προϊσταμένη της Κτηματικής Υπηρεσίας Ν. Κυκλάδων.

Στο τοπογραφικό αυτό διάγραμμα:

1. Καθορίζουμε επί του ανωτέρω τοπογραφικού διαγράμματος:

α) Την οριογραμμή του αιγιαλού με κόκκινη συνεχή πολυγωνική γραμμή και στοιχεία 22=1,2,3,... 34,35,36.

β) Την οριογραμμή της παραλίας με κίτρινη συνεχή πολυγωνική γραμμή και στοιχεία 21',1',2',3',........34',35',36'.

Αποφαινόμαστε ότι δεν υπάρχει παλαιός Αιγιαλός.

2. Η ζώνη παραλίας έχει πλάτος 10 μ. διότι διαφορετικά δεν εξυπηρετούνται οι σκοποί του άρθρου 1 παρ. 2 του Ν. 2971/2001.

3. Δεν εξαιρούνται οι κατασκευές (ξερολιθιές), που βρίσκονται στη ζώνη παραλίας.

Η απόφαση αυτή με την έκθεση της επιτροπής και το τοπογραφικό διάγραμμα να δημοσιευθούν στην Εφημερίδα της Κυβερνήσεως.

Ερμούπολη, 20 Απριλίου 2010

Ο Γενικός Γραμματέας Περιφέρειας
ΒΑΣΙΛΕΙΟΣ ΗΛ. ΜΠΡΑΚΟΥΜΑΤΣΟΣ

ΕΚΘΕΣΗ
ΕΠΙΤΡΟΠΗΣ ΚΑΘΟΡΙΣΜΟΥ ΤΩΝ ΟΡΙΩΝ ΤΟΥ ΑΙΓΙΑΛΟΥ (ΑΡΘΡΟ 3 Ν. 2971/19-12-2001)

Για τον καθορισμό των ορίων του αιγιαλού που γίνεται για πρώτη φορά στη θέση «Νταμουλή», νήσου Πάρου, έγινε δεύτερη πρόσκληση και αυτοψία, μετά την γνωμοδότηση του ΓΕΝ.

Στην Πάρο, σήμερα 26-8-2009, οι υπογεγραμμένοι:

1. ΓΕΩΡΓΙΑ ΓΙΑΝΤΣΕΛΙΔΟΥ, Προϊσταμένη της Κτηματικής Υπηρεσίας του Νομού Κυκλάδων, ως πρόεδρος.

2. ΘΕΟΔΩΡΟΣ ΚΙΟΥΠΙΔΗΣ, Τεχνολόγος Τοπογράφος Μηχανικός ως μέλος.

3. ΑΝΤΩΝΗΣ ΡΑΓΚΟΥΣΗΣ, Υπολιμενάρχης Πάρου, ως μέλος.

- Γραμματέας της επιτροπής είναι η Ψιλλοπούλου Αγγελική, υπάλληλος της Κτηματικής Υπηρεσίας Ν. Κυκλάδων.

- Τα μέλη της Επιτροπής:

4. Διευθυντής της Διεύθυνσης Πολεοδομίας Νομαρχιακής Αυτοδιοίκησης Ν. Κυκλάδων και

5. Διευθυντής Χωροταξίας και Περιβάλλοντος της Γενικής Γραμματείας Περιφέρειας Ν. Κυκλάδων αν και προσκλήθηκαν με την με αριθμ. οικ. 2071/25-8-2009 πρό-

σκληση του προέδρου, δεν παρευρέθησαν, αποτελούντες την επιτροπή καθορισμού των ορίων του αιγιαλού δυνάμει του άρθρου 3 του Ν. 2971/19-12-2001, σε συνδυασμό με την με αριθμ. 345/345/12-4-2009 απόφαση του Γενικού Γραμματέα Περιφέρειας Ν. Αιγαίου, μεταβήκαμε επί τόπου στην προαναφερθείσα περιοχή και

Λαβόντες υπόψη

1. Την από 11-9-2008 αίτηση καθορισμού του Μανόλη Βαρσαμή των ορίων του αιγιαλού στην εν λόγω θέση.

2. Το με αριθμ. πρωτ. 544.5/490/09/17-7-2009/Υπ. 5965 έγγραφο του ΓΕΝ.

3. Το τοπογραφικό, υψομετρικό και κτηματολογικό διάγραμμα, εξαρτημένο από το κρατικό δίκτυο (ΕΓΣΑ 87) το οποίο συντάχθηκε τον Σεπτέμβριο του 2008, από τον Εμμανουήλ Βαρσαμή Τοπογράφο Μηχανικό σε δύο πινακίδες σε κλίμακα 1:500, ελέγχθηκε επιτόπου για την ακρίβεια της αποτύπωσης την 26-8-2009 από τον Θεόδωρο Κιουπίδη, Τεχνολόγο Τοπογράφο Μηχ/κό της Κτηματικής Υπηρεσίας Ν. Κυκλάδων και θεωρήθηκε την ίδια ημερομηνία από την Γεωργία Γιαντσελίδου, Προϊσταμένη της Κτηματικής Υπηρεσίας Ν. Κυκλάδων.

4. Τις διατάξεις του Ν. 2971/2001 «Αιγιαλός, παραλία και άλλες διατάξεις» όπως αυτός ισχύει, και τον Ν. 1337/83 καθώς και την προς αυτόν σχετική Δικαστηριακή και Διοικητική Νομολογία.

5. Την από την επιτόπια μετάβαση σχηματισθείσα αντίληψη περί του πλάτους της βρεχόμενης ζώνης της ξηράς καθώς και τα στοιχεία που προβλέπονται από το άρθρο 9 του Ν. 2971/2001 και ειδικότερα:

1) Πρόκειται για βραχώδη ακτή με απότομα ως κατακόρυφα ανώμαλα και υψηλά (10-20 μ.) πρανή, στα βόρεια (πινακίδα 1) και ομαλότερα (βραχώδη) πρανή, στα νότια (πινακίδα 2).

2) Της ακτής συνέχονται εκτάσεις εκτός σχεδίου, αδόμητες και βραχώδεις, με έντονες κλίσεις και έντονη αυτοφυή βλάστηση (σχοίνα, φίδες, κ.λπ.).

3)Η περιοχή προσβάλλεται από ανέμους ανατολικών - βορειοανατολικών διευθύνσεων και έχει αρκετό ανάπτυγμα πελάγους, (με τις δυτικές ακτές της Νάξου να βρίσκονται σε απόσταση 6-7 χιλιομέτρων περίπου).

4) Ο πυθμένας είναι βραχώδης ανώμαλος και με γεγάλα βάθη κοντά στην ακτή.

5) Δεν υφίσταται κτηματολόγιο.

6) Δεν διαπιστώθηκαν παράκτιοι φυσικοί πόροι.

7) Τη μη ύπαρξη ευπαθών οικοσυστημάτων προστατευόμενων περιοχών.

8) Δεν υπάρχουν καταγεγραμμένα δημόσια κτήματα, που να βρίσκονται σε άμεση γειτνίαση με την παράκτια ζώνη.

9) Στη νήσο Πάρο υπάρχει εγκεκριμένη χωροταξική μελέτη χρήσεων γης, που επηρεάζει τη δόμηση στις παραθαλάσσιες περιοχές, η οποία έχει δημοσιευτεί στο ΦΕΚ 732/Δ/7-7-93, αποφασίζουμε:

1. Καθορίζουμε επί του ανωτέρω τοπογραφικού διαγράμματος:

α) Την οριογραμμή του αιγιαλού με κόκκινη συνεχή πολυγωνική γραμμή και στοιχεία 22=1, 2, 3, ...34, 35, 36.

β) Την οριογραμμή της παραλίας με κίτρινη συνεχή πολυγωνική γραμμή και στοιχεία 21΄, 1΄, 2΄, 3΄, ... 34΄, 35΄, 36΄.

2. Η ζώνη παραλίας έχει πλάτος 10 μ. διότι διαφορετικά δεν εξυπηρετούνται οι σκοποί του άρθρου 1 παρ. 2 του Ν. 2971/2001.


3. Δεν εξαιρούνται τα κτίσματα (ξερολιθιές), που βρίσκονται στη ζώνη παραλίας.

Η Επιτροπή


Η Πρόεδρος	Τα Μέλη
ΓΕΩΡΓΙΑ ΓΙΑΝΤΣΕΛΙΔΟΥ	ΘΕΟΔΩΡΟΣ ΚΙΟΥΠΙΔΗΣ
	ΑΝΤΩΝΗΣ ΡΑΓΚΟΥΣΗΣ


ΠΙΝΑΚΑΣ ΣΥΝ/ΝΩΝ ΚΟΡΥΦΩΝ ΑΙΓΙΑΛΟΥ — ΠΑΡΑΛΙΑΣ

ΑΙΓΙΑΛΟΣ			ΠΑΡΑΛΙΑ		
α/α	Χ	Υ	α/α	Χ	Υ
1	612468.24	4105636.01	1'	612472.52	4105623.61
2	612481.16	4105657.85	2'	612488.75	4105651.04
3	612511.74	4105680.73	3'	612514.32	4105670.17
4	612528.50	4105677.99	4'	612532.80	4105667.16
5	612537.48	4105689.69	5'	612546.53	4105685.06
6	612548.04	4105724.80	6'	612556.68	4105718.84
7	612580.80	4105750.00	7'	612575.34	4105733.18
8	612594.46	4105703.71	8'	612583.89	4105704.17
9	612580.38	4105667.92	9'	612570.95	4105671.26
10	612572.80	4105644.00	10'	612563.82	4105648.76
11	612567.60	4105637.40	11'	612561.97	4105646.41
12	612556.50	4105635.00	12'	612559.20	4105645.81
13	612539.00	4105649.80	13'	612543.66	4105658.96
14	612526.30	4105652.90	14'	612525.08	4105663.49
15	612499.18	4105639.14	15'	612492.18	4105646.80
16	612480.78	4105609.83	16'	612471.39	4105613.68
17	612475.24	4105584.63	17'	612646.35	4105581.66
18	612492.26	4105566.35	18'	612484.47	4105560.04
19	612513.15	4105536.61	19'	612501.32	4105536.05
20	612498.14	4105510.24	20'	612487.79	4105512.26
21	612501.43	4105485.62	21'	612490.28	4105493.58
22	612488.61	4105483.05	22'	612482.84	4105492.09
23	612480.87	4105472.48	23'	612470.55	4105475.32
24	612482.80	4105452.20	24'	612472.35	4105456.42
25	612474.40	4105445.00	25'	612465.83	4105450.82
26	612471.00	4105435.10	26'	612461.09	4105437.04
27	612470.20	4105420.60	27'	612460.29	4105422.60
28	612462.50	4105398.90	28'	612454.00	4105404.87
29	612446.91	4105386.15	29'	612439.96	4105393.39
30	612433.90	4105371.50	30'	612426.59	4105378.32
31	612409.20	4105346.30	31'	612401.53	4105352.77
32	612389.40	4105318.90	32'	612381.72	4105325.35
33	612365.63	4105294.42	33'	612357.53	4105300.44
34	612350.64	4105267.45	34'	612341.92	4105272.34
35	612328.00	4105227.45	35'	612319.22	4105232.23
36	612309.91	4105192.89	36'	612301.05	4105197.53

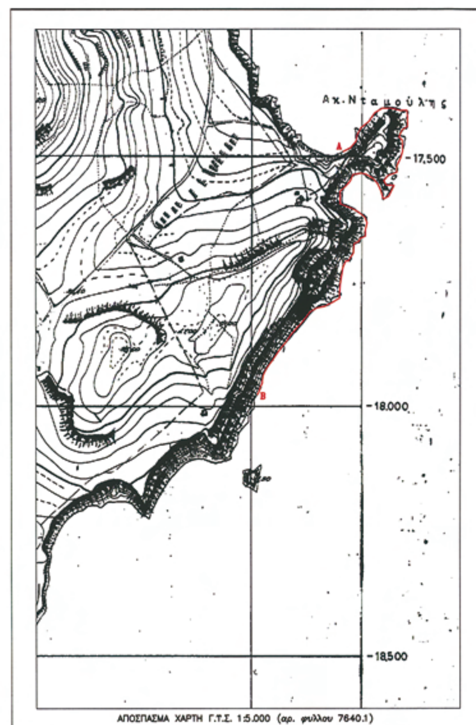

ΑΠΟΣΠΑΣΜΑ ΧΑΡΤΗ Γ.Υ.Σ. 1:5.000 (αρ. φύλλου 7640.1)

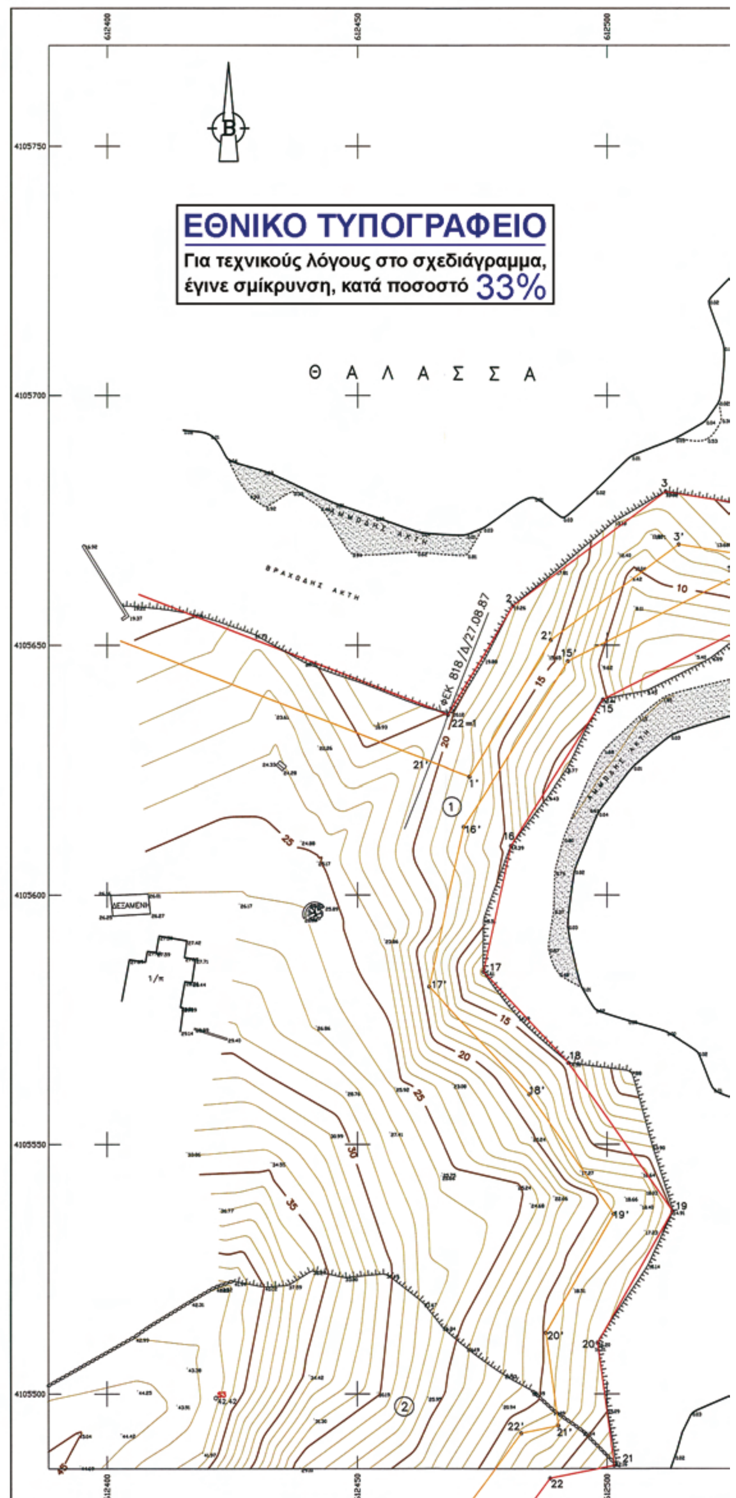

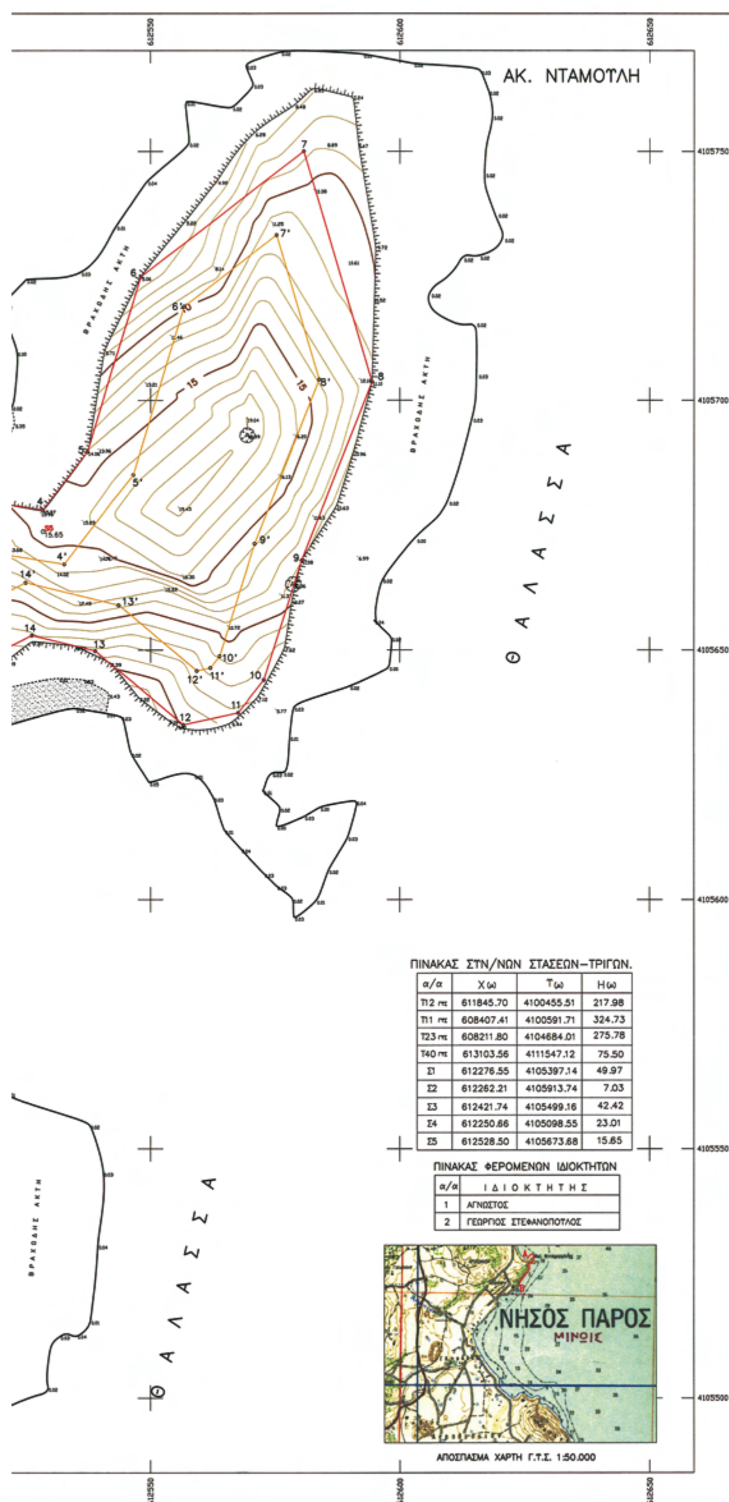

ΠΙΝΑΚΑΣ ΣΤΝ/ΝΩΝ ΣΤΑΣΕΩΝ–ΤΡΙΓΩΝ.

α/α	X(ω)	Υ(ω)	H(ω)
Τ12 τπ	611845.70	4100455.51	217.98
Τ11 τπ	608407.41	4100591.71	324.73
Τ23 τπ	608211.80	4104684.01	275.78
Τ40 τπ	613103.56	4111547.12	75.50
Σ1	612276.55	4105397.14	49.97
Σ2	612262.21	4105913.74	7.03
Σ3	612421.74	4105499.16	42.42
Σ4	612250.66	4105098.55	23.01
Σ5	612528.50	4105673.68	15.65

ΠΙΝΑΚΑΣ ΦΕΡΟΜΕΝΩΝ ΙΔΙΟΚΤΗΤΩΝ

α/α	ΙΔΙΟΚΤΗΤΗΣ
1	ΑΓΝΩΣΤΟΣ
2	ΓΕΩΡΓΙΟΣ ΣΤΕΦΑΝΟΠΟΥΛΟΣ

ΥΠΟΜΝΗΜΑ ΕΠΙΤΡΟΠΗΣ

1. ΤΟ ΠΑΡΟΝ ΤΟΠΟΓΡΑΦΙΚΟ ΔΙΑΓΡΑΜΜΑ ΣΥΝΟΔΕΥΕΙ ΤΗΝ ΑΠΟ 26–8–2009 ΕΚΘΕΣΗ ΤΗΣ ΕΠΙΤΡΟΠΗΣ ΚΑΘΟΡΙΣΜΟΥ ΤΩΝ ΟΡΙΩΝ ΤΟΥ ΑΙΓΙΑΛΟΥ (ΑΡΘΡΟ 3 ΤΟΥ Ν.2971/2001)
2. (κοκκινη) 1,2,3,...35,36
   (κιτρινη) 1',2',3',...35',36'
3. ΟΙ ΚΟΡΥΦΕΣ ΤΩΝ ΟΡΙΟΓΡΑΜΜΩΝ ΟΡΙΖΟΝΤΑΙ ΜΕ ΟΡΘΟΓΩΝΙΕΣ ΣΥΝ/ΝΕΣ ΕΞΑΡΤΗΜΕΝΕΣ ΑΠΟ ΤΟ ΚΡΑΤΙΚΟ ΔΙΚΤΥΟ.
4. ΑΠΟΦΑΙΝΕΤΑΙ ΟΤΙ ΔΕΝ ΥΦΙΣΤΑΤΑΙ ΠΑΛΑΙΟΣ ΑΙΓΙΑΛΟΣ ΚΑΙ ΟΤΙ ΣΤΗ ΖΩΝΗ ΑΙΓΙΑΛΟΥ ΚΑΙ ΠΑΡΑΛΙΑΣ ΔΕΝ ΥΠΑΡΧΟΥΝ ΚΤΙΣΜΑΤΑ.

Η ΠΡΟΕΔΡΟΣ

ΓΕΩΡΓΙΑ ΠΑΝΤΣΕΛΙΔΟΥ
ΠΡΟΙΣΤΑΜΕΝΗ Κ.Τ.Ν.Κ.

ΤΑ ΜΕΛΗ

α. ΘΕΟΔΩΡΟΣ ΚΙΟΥΠΙΔΗΣ
ΤΟΠΟΓΡΑΦΟΣ ΜΗΧ.

β. ΡΑΓΚΟΥΣΗΣ ΑΝΤΩΝΙΟΣ
ΥΠΟΠΛΟΙΑΡΧΟΣ Λ.Σ.

γ.

δ.

ΕΛΕΓΧΘΗΚΕ
ΕΠΙ ΤΟΠΟΥ ΓΙΑ ΤΗΝ ΑΚΡΙΒΕΙΑ ΤΗΣ ΑΠΟΤΥΠΩΣΗΣ

ΠΑΡΟΣ 26–8–2009
Ο ΕΛΕΓΞΑΣ

ΘΕΟΔΩΡΟΣ ΚΙΟΥΠΙΔΗΣ
ΤΟΠΟΓΡΑΦΟΣ ΜΗΧ.

ΘΕΩΡΗΘΗΚΕ

ΠΑΡΟΣ 26–8–2009
Η ΠΡΟΙΣΤΑΜΕΝΗ Κ.Τ.Ν.Κ.

ΓΕΩΡΓΙΑ ΠΑΝΤΣΕΛΙΔΟΥ

ΚΤΗΜΑΤΙΚΗ ΥΠΗΡΕΣΙΑ ΚΥΚΛΑΔΩΝ
ΑΚΡΙΒΕΣ ΑΝΤΙΓΡΑΦΟ
Σύρος 15.4.2010

ΤΟΠΟΓΡΑΦΙΚΟ ΔΙΑΓΡΑΜΜΑ

ΚΑΘΟΡΙΣΜΟΥ ΟΡΙΩΝ ΑΙΓΙΑΛΟΥ – ΠΑΡΑΛΙΑΣ

ΠΕΡΙΟΧΗ ΝΤΑΜΟΥΛΗΣ

ΕΝΔΙΑΦΕΡΟΜΕΝΟΣ ΓΕΩΡΓΙΟΣ ΣΤΕΦΑΝΟΠΟΥΛΟΣ

ΔΗΜΟΣ ΠΑΡΟΥ

ΑΡΜΟΔΙΑ ΚΤΗΜ.ΥΠΗΡ ΚΥΚΛΑΔΩΝ

ΚΛΙΜΑΚΑ 1:500
Ισοδιασταση 1.0 μ

ΤΡΙΓΩΝΟΜΕΤΡΙΚΗ ΕΞΑΡΤΗΣΗ: ΕΓΣΑ 87
ΥΨΟΜΕΤΡΙΚΗ ΑΦΕΤΗΡΙΑ: ΚΡΑΤΙΚΟ ΔΙΚΤΥΟ (Μ.Σ.Θ.)

ΜΕΘΟΔΟΣ ΑΠΟΤΥΠΩΣΗΣ : ΤΟΠΟΣΤΑΘΕΡΑ (ΗΛΕΚΤΡΟΝΙΚΟΣ)
ΧΡΟΝΟΛΟΓΙΑ ΑΠΟΤΥΠΩΣΗΣ : ΦΕΒΡΟΥΑΡΙΟΣ 2008

ΥΠΟΜΝΗΜΑ ΣΥΜΒΟΛΩΝ

- ΚΤΙΣΜΑ
- ΞΗΡΟΛΙΘΙΑ
- ΠΡΑΝΕΣ
- ΑΡΜΥΡΙΚΙ–ΚΕΔΡΟΣ
- ΑΜΜΩΔΗΣ ΑΚΤΗ

ΔΙΑΝΟΜΗ ΠΙΝΑΚΙΔΩΝ


1
2

ΧΑΛΑΝΔΡΙ ΣΕΠΤΕΜΒΡΙΟΣ 2008
Ο ΣΥΝΤΑΞΑΣ ΜΗΧΑΝΙΚΟΣ


ΕΜΜΑΝΟΥΗΛ Γ. ΒΑΡΣΑΜΗΣ
ΔΙΠΛ. ΑΓΡ. & ΤΟΠΟΓΡΑΦΟΣ ΜΗΧΑΝΙΚΟΣ
ΕΘΝΙΚΟΥ ΜΕΤΣΟΒΙΟΥ ΠΟΛΥΤΕΧΝΕΙΟΥ
ΜΕΛΟΣ Τ.Ε.Ε. ΑΡΙΘΜΟΣ ΜΗΤΡΩΟΥ 45438
ΗΡΩΔΟΥ ΑΤΤΙΚΟΥ 6 ΧΑΛΑΝΔΡΙ - ΤΗΛ. 6834931
ΑΦΜ 029604208 - ΔΟΥ ΧΑΛΑΝΔΡΙΟΥ


ΠΙΝΑΚΑΣ ΣΤΝ/ΝΩΝ ΚΟΡΤΦΩΝ ΑΙΓΙΑΛΟΤ – ΠΑΡΑΛΙΑΣ

ΑΙΓΙΑΛΟΣ			ΠΑΡΑΛΙΑ		
α/α	Χ	Τ	α/α	Χ	Τ
1	612468.24	4105636.01	1'	612472.52	4105623.61
2	612481.16	4105657.85	2'	612488.75	4105651.04
3	612511.74	4105680.73	3'	612514.32	4105670.17
4	612528.50	4105677.99	4'	612532.80	4105667.16
5	612537.48	4105689.69	5'	612546.53	4105685.06
6	612548.04	4105724.80	6'	612556.68	4105718.84
7	612580.80	4105750.00	7'	612575.34	4105733.18
8	612594.46	4105703.71	8'	612583.89	4105704.17
9	612580.38	4105667.92	9'	612570.95	4105671.26
10	612572.80	4105644.00	10'	612563.82	4105648.76
11	612567.60	4105637.40	11'	612561.97	4105646.41
12	612556.50	4105635.00	12'	612559.20	4105645.81
13	612539.00	4105649.80	13'	612543.66	4105658.96
14	612526.30	4105652.90	14'	612525.08	4105663.49
15	612499.18	4105639.14	15'	612492.18	4105646.80
16	612480.78	4105609.83	16'	612471.39	4105613.68
17	612475.24	4105584.63	17'	612646.35	4105581.66
18	612492.26	4105566.35	18'	612484.47	4105560.04
19	612513.15	4105536.61	19'	612501.32	4105536.05
20	612498.14	4105510.24	20'	612487.79	4105512.26
21	612501.43	4105485.62	21'	612490.28	4105493.58
22	612488.61	4105483.05	22'	612482.84	4105492.09
23	612480.87	4105472.48	23'	612470.55	4105475.32
24	612482.80	4105452.20	24'	612472.35	4105456.42
25	612474.40	4105445.00	25'	612465.83	4105450.82
26	612471.00	4105435.10	26'	612461.09	4105437.04
27	612470.20	4105420.60	27'	612460.29	4105422.60
28	612462.50	4105398.90	28'	612454.00	4105404.87
29	612446.91	4105386.15	29'	612439.96	4105393.39
30	612433.90	4105371.50	30'	612426.59	4105378.32
31	612409.20	4105346.30	31'	612401.53	4105352.77
32	612389.40	4105318.90	32'	612381.72	4105325.35
33	612365.63	4105294.42	33'	612357.53	4105300.44
34	612350.64	4105267.45	34'	612341.92	4105272.34
35	612328.00	4105227.45	35'	612319.22	4105232.23
36	612309.91	4105192.89	36'	612301.05	4105197.53

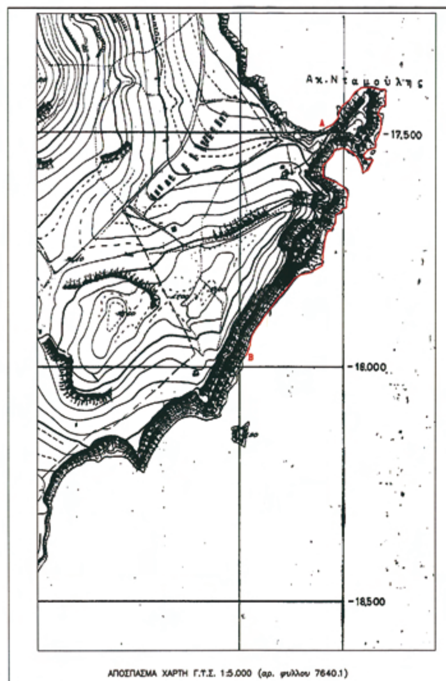

ΑΠΟΣΠΑΣΜΑ ΧΑΡΤΗ Γ.Υ.Σ. 1:5.000 (αρ. φύλλου 7640.1)

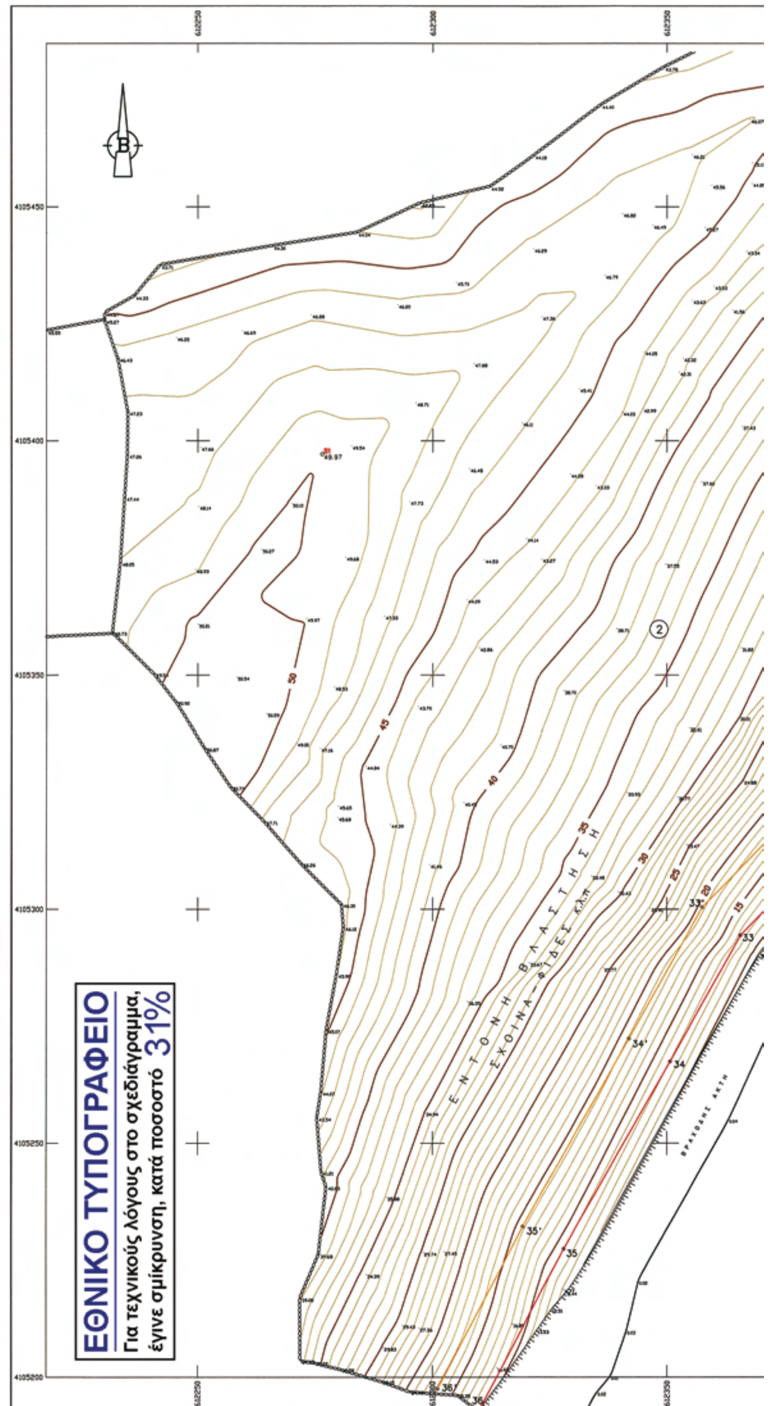

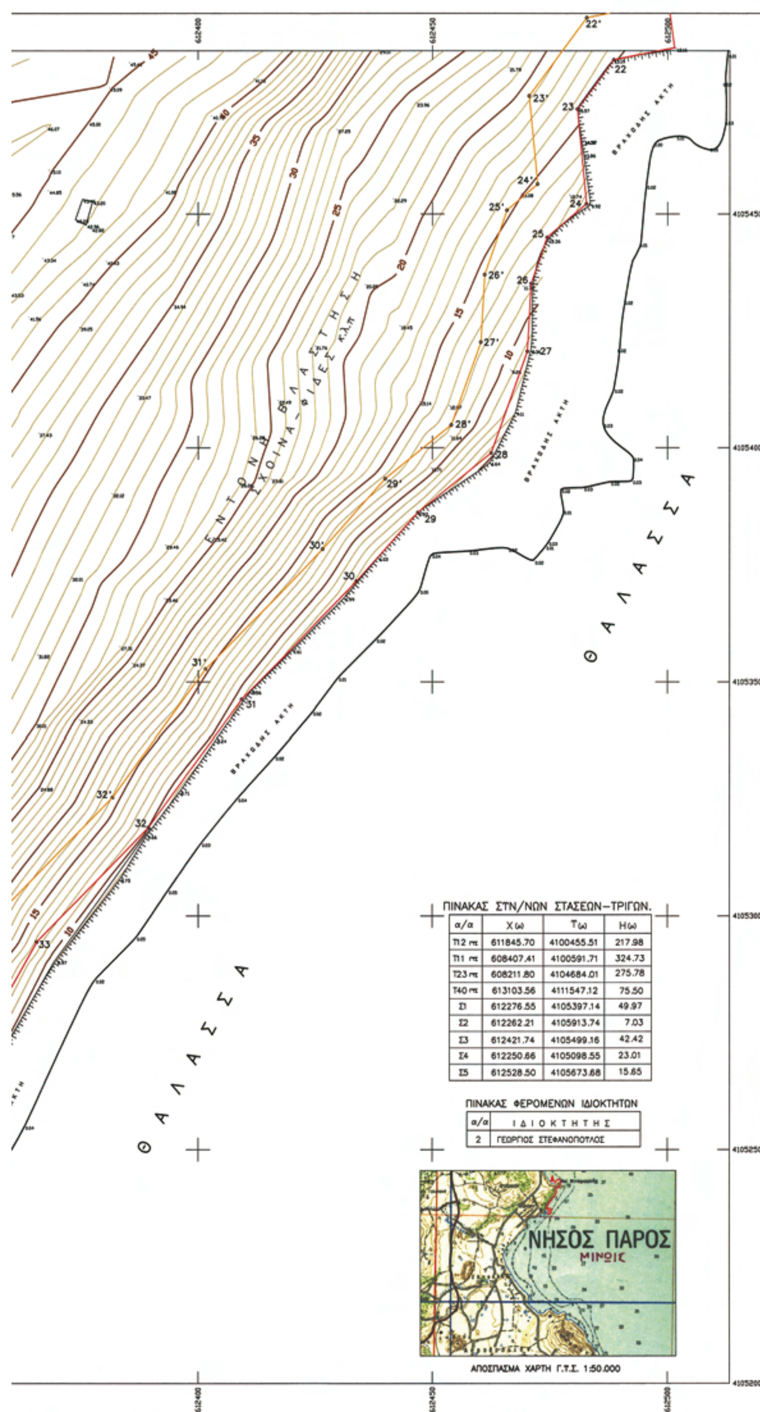

ΠΙΝΑΚΑΣ ΣΥΝ/ΝΩΝ ΣΤΑΣΕΩΝ–ΤΡΙΓΩΝ.

α/α	Χ(ω)	Υ(ω)	Η(ω)
Τ12 ττε	611845.70	4100455.51	217.98
Τ11 ττε	608407.41	4100591.71	324.73
Τ23 ττε	608211.80	4104684.01	275.78
Τ40 ττε	613103.56	4111547.12	75.50
Σ1	612276.55	4105397.14	49.97
Σ2	612262.21	4105913.74	7.03
Σ3	612421.74	4105499.16	42.42
Σ4	612250.66	4105098.55	23.01
Σ5	612528.50	4105673.68	15.65

ΠΙΝΑΚΑΣ ΦΕΡΟΜΕΝΩΝ ΙΔΙΟΚΤΗΤΩΝ

α/α	ΙΔΙΟΚΤΗΤΗΣ
2	ΓΕΩΡΓΙΟΣ ΣΤΕΦΑΝΟΠΟΥΛΟΣ

ΥΠΟΜΝΗΜΑ ΕΠΙΤΡΟΠΗΣ

1. ΤΟ ΠΑΡΟΝ ΤΟΠΟΓΡΑΦΙΚΟ ΔΙΑΓΡΑΜΜΑ ΣΥΝΟΔΕΥΕΙ ΤΗΝ ΑΠΟ 26-6-2009 ΕΚΘΕΣΗ ΤΗΣ ΕΠΙΤΡΟΠΗΣ ΚΑΘΟΡΙΣΜΟΥ ΤΩΝ ΟΡΙΩΝ ΤΟΥ ΑΙΓΙΑΛΟΥ (ΑΡΘΡΟ 3 ΤΟΥ Ν.2971/2001)
2. (κοκκινη) 1,2,3,....35,36
   (κιτρινη) 1',2',3',....35',36'
3. ΟΙ ΚΟΡΥΦΕΣ ΤΩΝ ΟΡΙΟΓΡΑΜΜΩΝ ΟΡΙΖΟΝΤΑΙ ΜΕ ΟΡΘΟΓΩΝΙΕΣ ΣΥΝ/ΝΕΣ ΕΞΑΡΤΗΜΕΝΕΣ ΑΠΟ ΤΟ ΚΡΑΤΙΚΟ ΔΙΚΤΥΟ.
4. ΑΠΟΦΑΙΝΕΤΑΙ ΟΤΙ ΔΕΝ ΥΦΙΣΤΑΤΑΙ ΠΑΛΑΙΟΣ ΑΙΓΙΑΛΟΣ ΚΑΙ ΟΤΙ ΣΤΗ ΖΩΝΗ ΑΙΓΙΑΛΟΥ ΚΑΙ ΠΑΡΑΛΙΑΣ ΔΕΝ ΥΠΑΡΧΟΥΝ ΚΤΙΣΜΑΤΑ.

Η ΠΡΟΕΔΡΟΣ

ΓΕΩΡΓΙΑ ΠΑΝΤΣΕΛΙΔΟΥ
ΠΡΟΪΣΤΑΜΕΝΗ Κ.Τ.Ν.Κ.

ΤΑ ΜΕΛΗ

α. ΘΕΟΔΩΡΟΣ ΚΙΟΥΠΙΔΗΣ
ΤΟΠΟΓΡΑΦΟΣ ΜΗΧ.

β. ΡΑΓΚΟΥΣΗΣ ΑΝΤΩΝΙΟΣ
ΥΠΟΠΛΟΙΑΡΧΟΣ Λ.Σ.

γ.

δ.

ΕΛΕΓΧΘΗΚΕ
ΕΠΙ ΤΟΠΟΥ ΓΙΑ ΤΗΝ ΑΚΡΙΒΕΙΑ ΤΗΣ ΑΠΟΤΥΠΩΣΗΣ

ΠΑΡΟΣ 26-6-2009
Ο ΕΛΕΓΞΑΣ

ΘΕΟΔΩΡΟΣ ΚΙΟΥΠΙΔΗΣ
ΤΟΠΟΓΡΑΦΟΣ ΜΗΧ.

ΘΕΩΡΗΘΗΚΕ

ΠΑΡΟΣ 26-6-2009
Η ΠΡΟΪΣΤΑΜΕΝΗ Κ.Τ.Ν.Κ.

ΓΕΩΡΓΙΑ ΠΑΝΤΣΕΛΙΔΟΥ

ΚΤΗΜΑΤΙΚΗ ΥΠΗΡΕΣΙΑ ΚΥΚΛΑΔΩΝ
ΑΚΡΙΒΕΣ ΑΝΤΙΓΡΑΦΟ
Σύρος 15.4.2010
Αγγ. Ψιλλοπούλου

ΤΟΠΟΓΡΑΦΙΚΟ ΔΙΑΓΡΑΜΜΑ
ΚΑΘΟΡΙΣΜΟΥ ΟΡΙΩΝ ΑΙΓΙΑΛΟΥ – ΠΑΡΑΛΙΑΣ

ΠΕΡΙΟΧΗ ΝΤΑΜΟΥΛΗΣ
ΕΝΔΙΑΦΕΡΟΜΕΝΟΣ ΓΕΩΡΓΙΟΣ ΣΤΕΦΑΝΟΠΟΥΛΟΣ
ΔΗΜΟΣ ΠΑΡΟΥ
ΑΡΜΟΔΙΑ ΚΤΗΜ.ΥΠΗΡ ΚΥΚΛΑΔΩΝ

ΚΛΙΜΑΚΑ 1: 500
Ισοδιασταση 1.0 μ

ΤΡΙΓΩΝΟΜΕΤΡΙΚΗ ΕΞΑΡΤΗΣΗ: ΕΓΣΑ 87
ΥΨΟΜΕΤΡΙΚΗ ΑΦΕΤΗΡΙΑ: ΚΡΑΤΙΚΟ ΔΙΚΤΥΟ (Μ.Σ.Θ.)

ΜΕΘΟΔΟΣ ΑΠΟΤΥΠΩΣΗΣ : ΤΟΠΟΣΤΑΘΕΡΑ (ΗΛΕΚΤΡΟΝΙΚΟΣ)
ΧΡΟΝΟΛΟΓΙΑ ΑΠΟΤΥΠΩΣΗΣ : ΦΕΒΡΟΥΑΡΙΟΣ 2008

ΥΠΟΜΝΗΜΑ ΣΥΜΒΟΛΩΝ

ΚΤΙΣΜΑ
ΞΗΡΟΛΙΘΙΑ
ΠΡΑΝΕΣ
ΚΕΔΡΟΣ
ΑΜΜΩΔΗΣ ΑΚΤΗ

ΔΙΑΝΟΜΗ ΠΙΝΑΚΙΔΩΝ

1
2

ΧΑΛΑΝΔΡΙ ΣΕΠΤΕΜΒΡΙΟΣ 2008
Ο ΣΥΝΤΑΞΑΣ ΜΗΧΑΝΙΚΟΣ

ΕΜΜΑΝΟΥΗΛ Γ. ΒΑΡΣΑΜΗΣ
ΤΟΠΟΓΡΑΦΟΣ ΜΗΧΑΝΙΚΟΣ
ΕΘΝΙΚΟΥ ΜΕΤΣΟΒΙΟΥ ΠΟΛΥΤΕΧΝΕΙΟΥ
ΑΡΙΘΜΟΣ ΜΗΤΡΩΟΥ 45433
ΧΑΛΑΝΔΡΙ - ΤΗΛ. 6834931
ΔΟΥ ΧΑΛΑΝΔΡΙΟΥ



ΑΠΟ ΤΟ ΕΘΝΙΚΟ ΤΥΠΟΓΡΑΦΕΙΟ
ΚΑΠΟΔΙΣΤΡΙΟΥ 34 * ΑΘΗΝΑ 104 32 * ΤΗΛ. 210 52 79 000 * FAX 210 52 21 004
ΗΛΕΚΤΡΟΝΙΚΗ ΔΙΕΥΘΥΝΣΗ: http://www.et.gr – e-mail: webmaster.et@et.gr